


a b c d e f g h i j k l m n o

※ 室温センサー部分に
作品は飾れません。
(室温センサー大きさ)

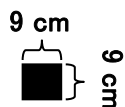

※ 照明スイッチを作品で覆
う事はできません。


※ 展示室内には受付の
机を設置しますので、そ
の分を考えてレイアウトし
てください。

既存の壁(一線:
太線)以外に、可
動式の展示パネルを-----線上に
設置して作品を展
示する事がで
きます。==部
分のパネル設置
は任意です。

パネル室出入口


■部分は、倉
庫出入口のため、
扉の開閉が不可
能な展示はできま
せん。

20260903

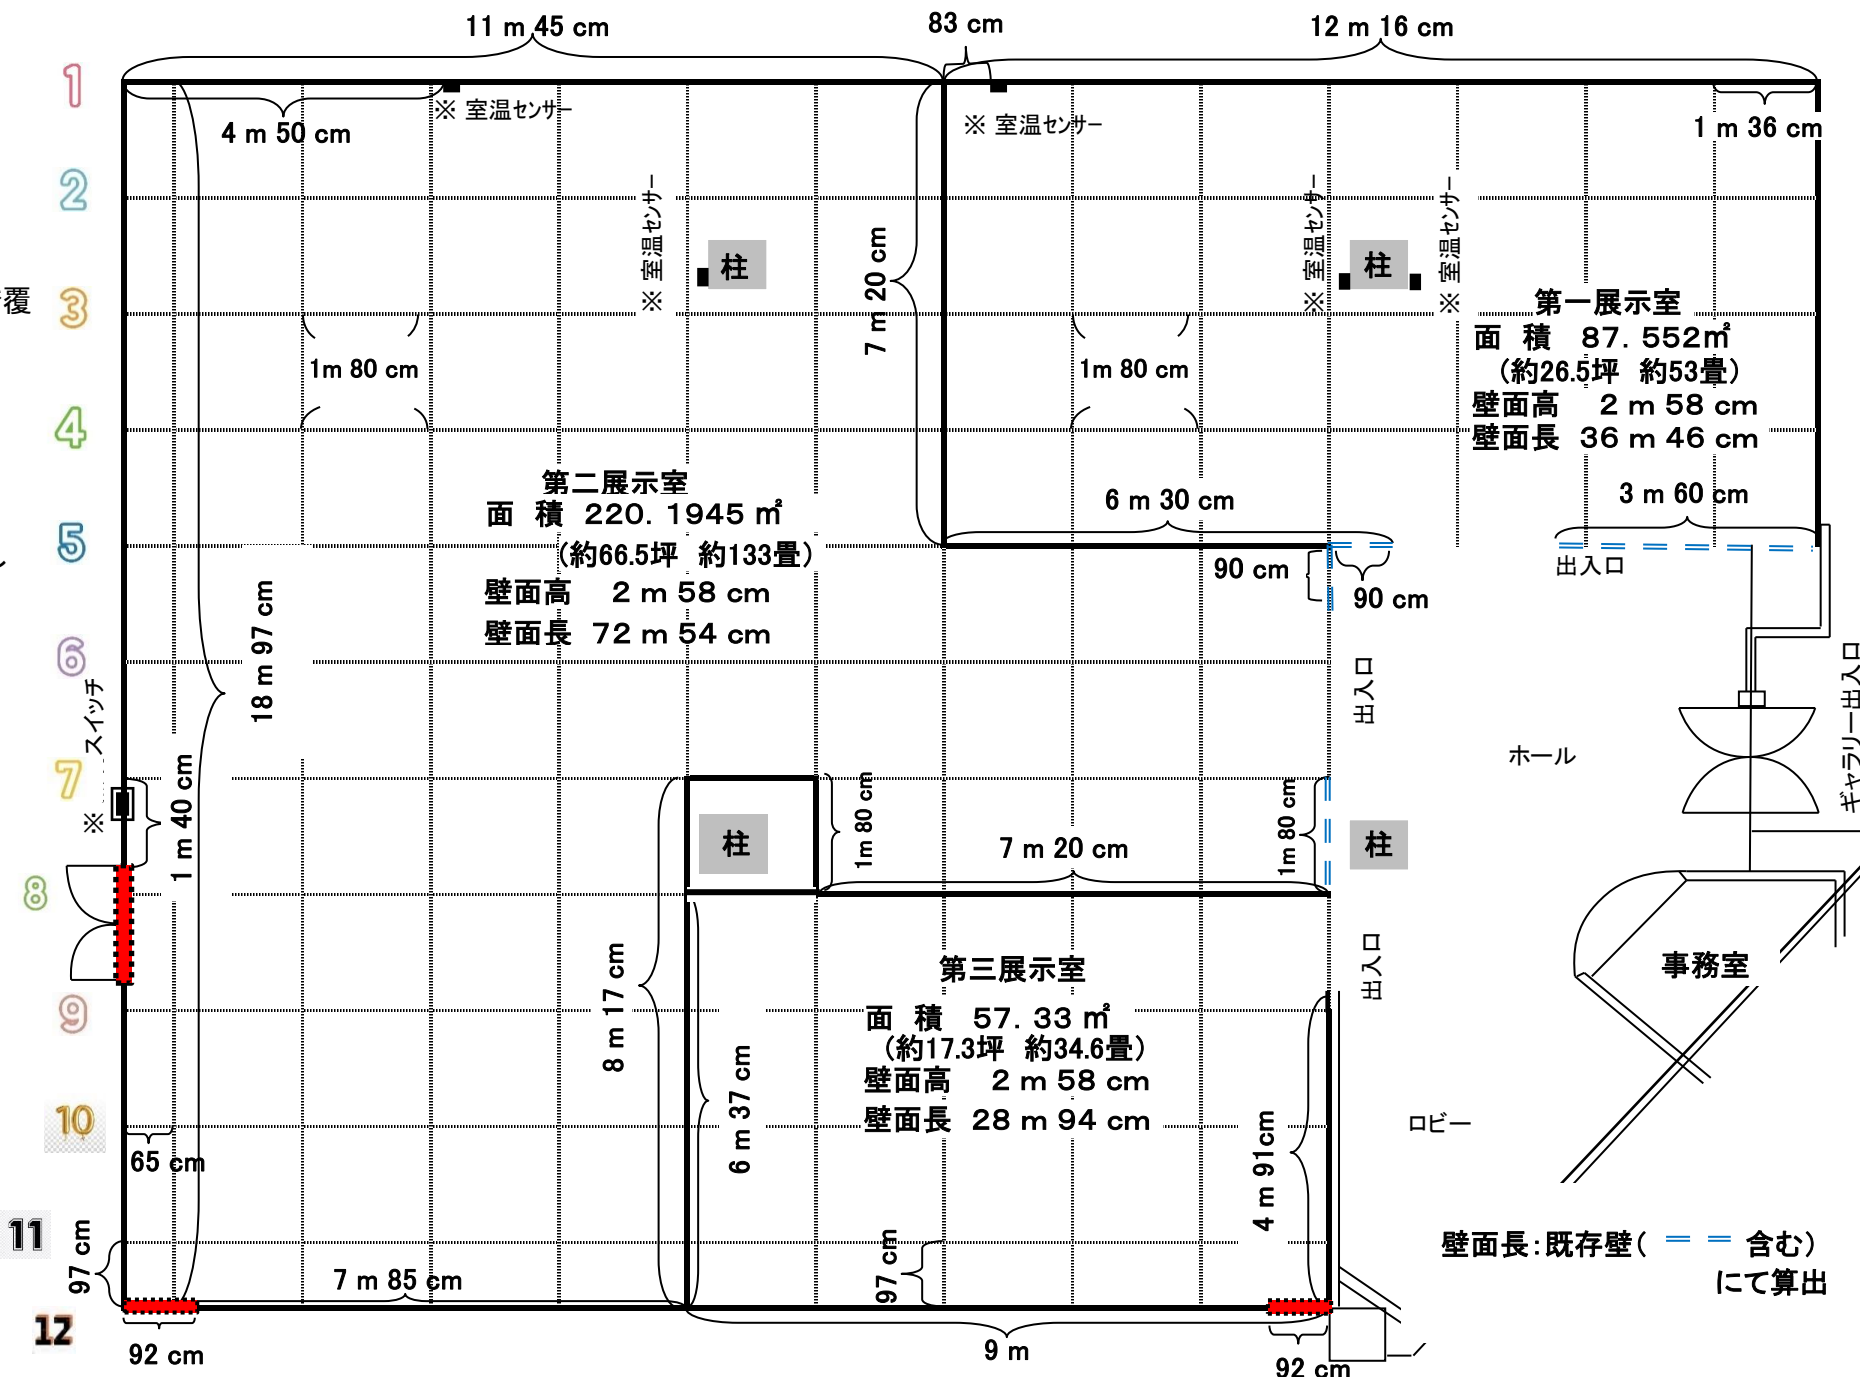

a b c d e f g h i j k l m n o

※ 室温センサー部分に作品は飾れません。
(室温センサー大きさ)

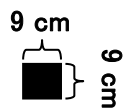


※ 照明スイッチを作品で覆う事はできません。

※ 展示室内には受付の机を設置しますので、その分を考えてレイアウトしてください。

部分は、倉庫出入口のため、扉の開閉が不可能な展示はできません。

既存の壁(一線:太線)以外に、可動式の展示パネルを-----線上に設置して作品を展示する事ができます。

パネル室出入口

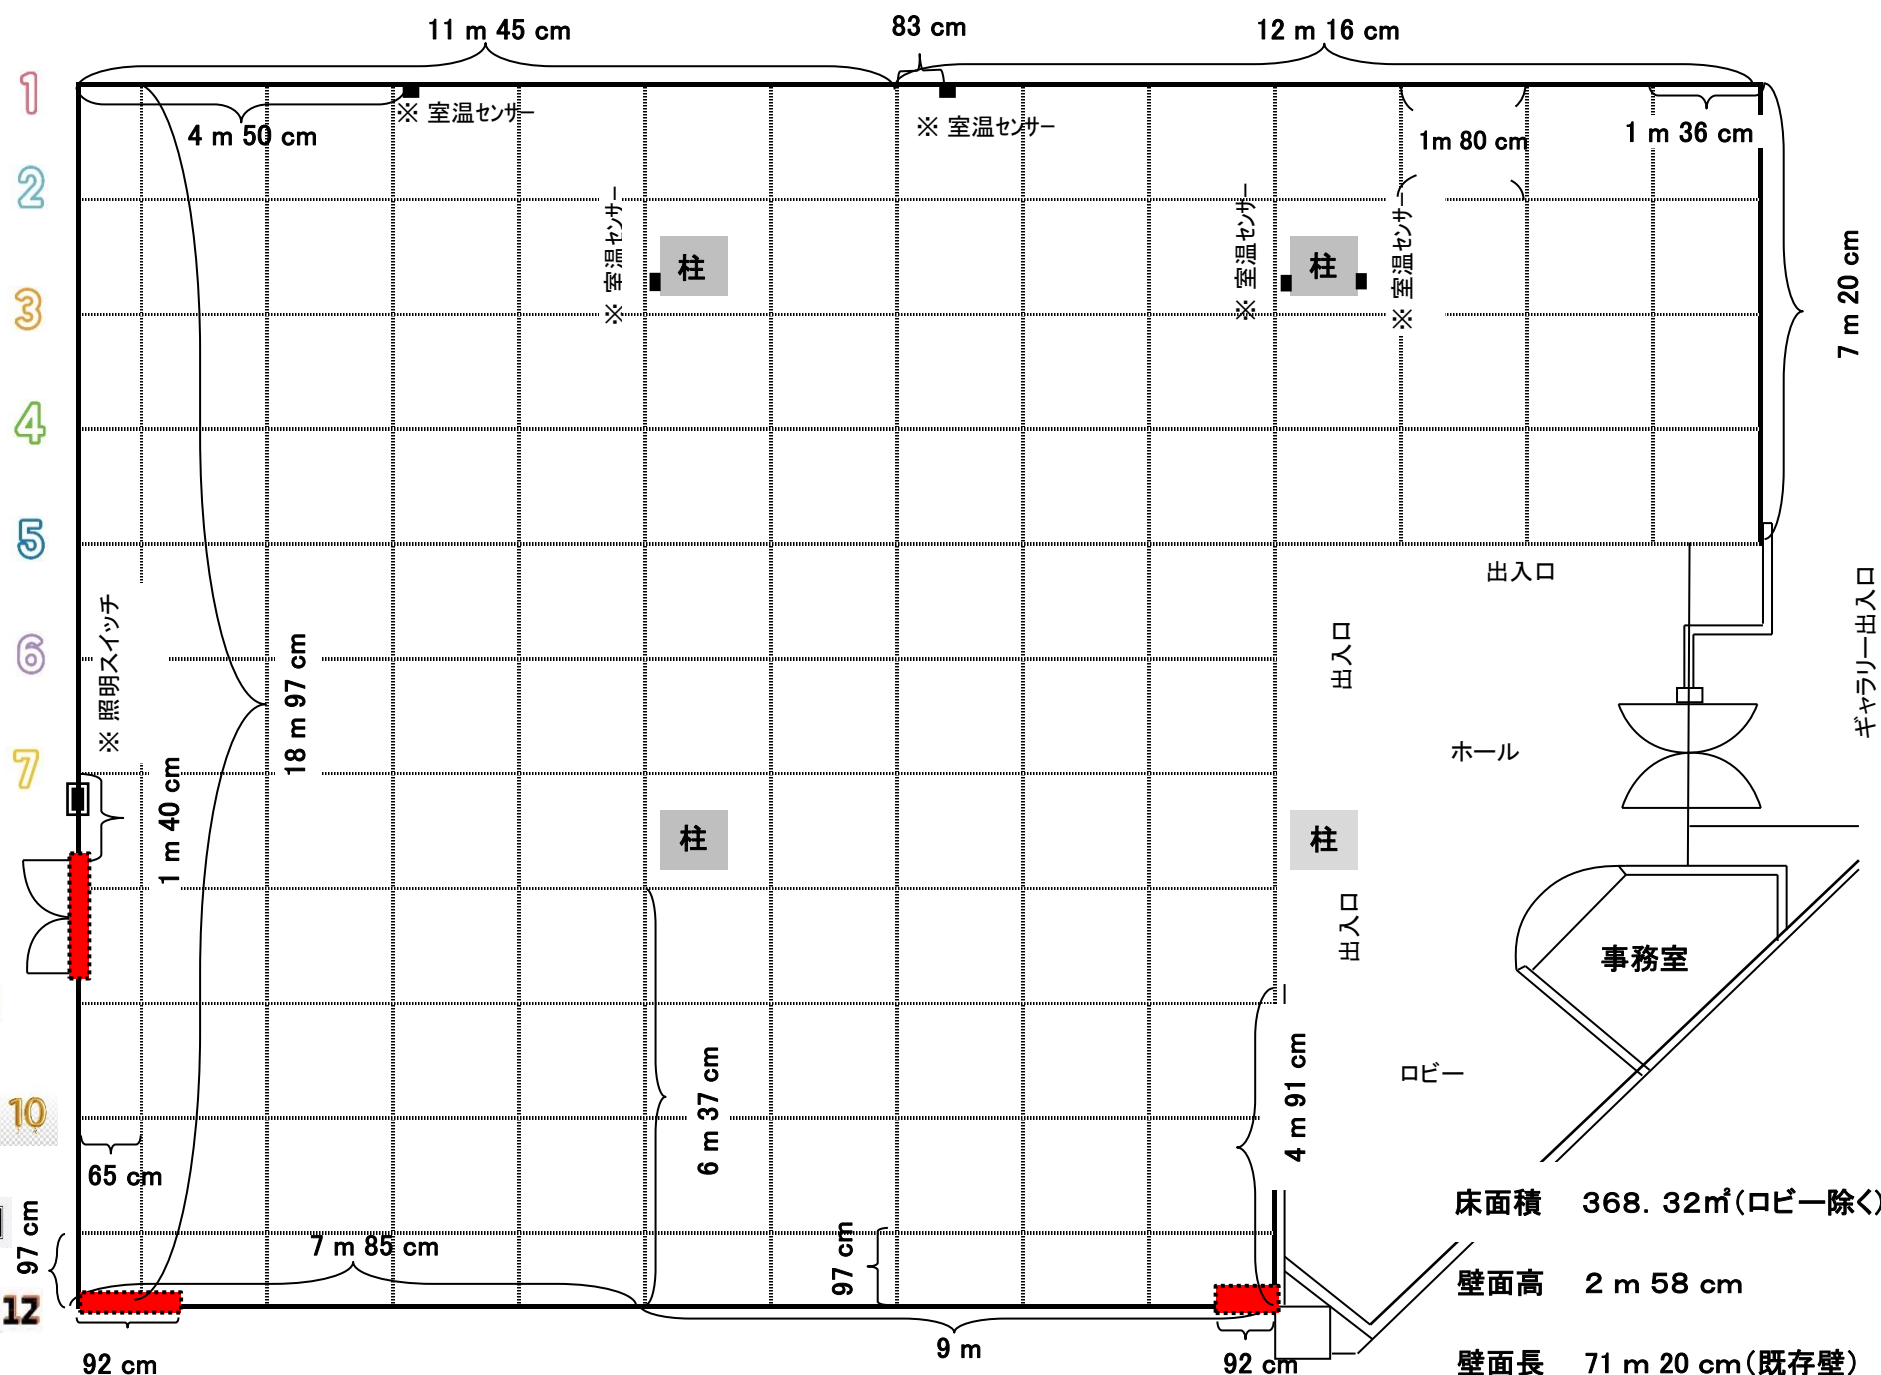

床面積 368.32㎡(ロビー除く)

壁面高 2 m 58 cm

壁面長 71 m 20 cm(既存壁)