


パレット市民劇場 楽屋配置図 (8階)

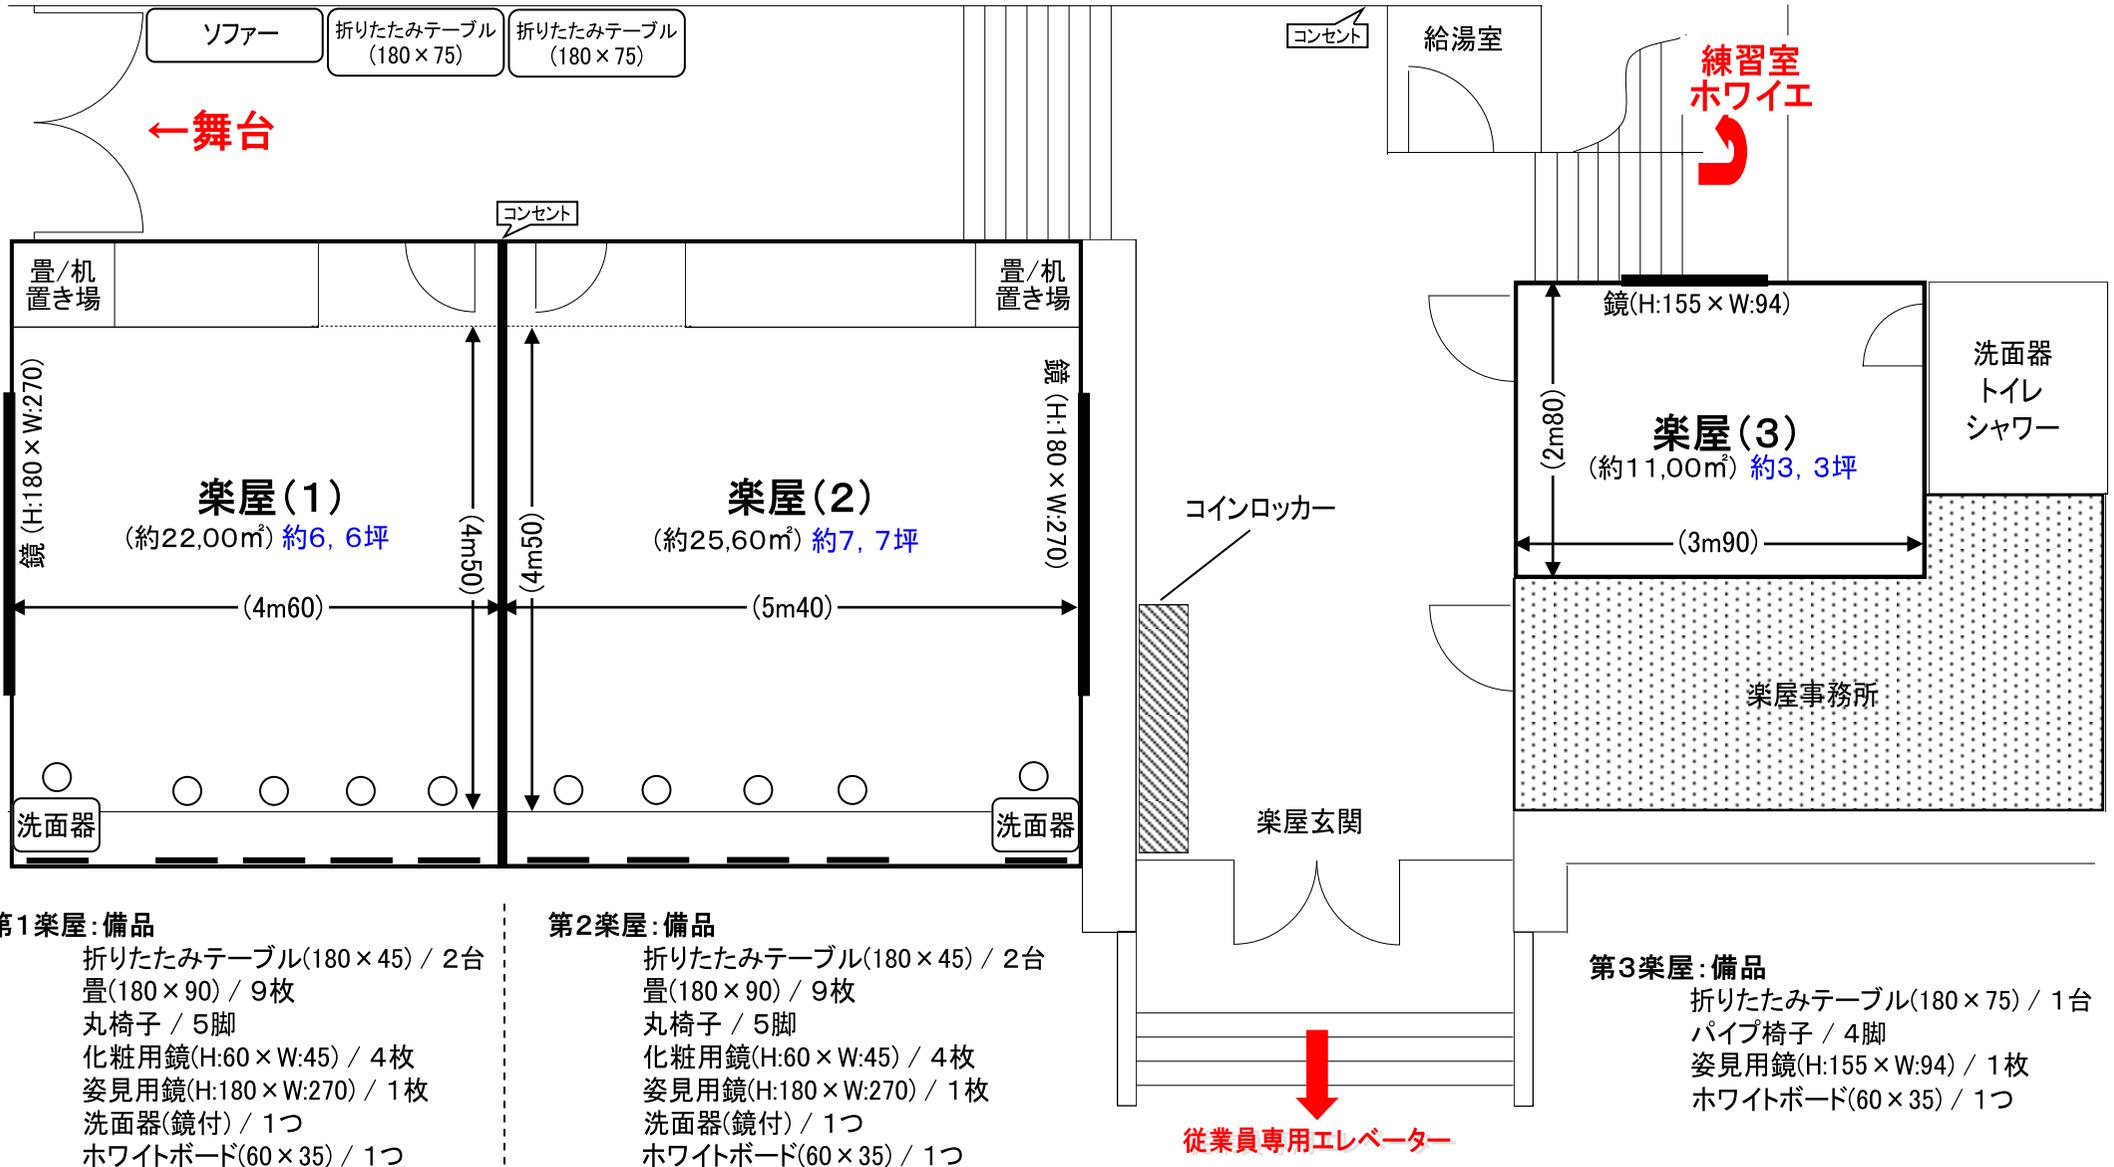

※第1楽屋と第2楽屋の間にあるパテーションを格納することで1つの大楽屋としても使用できます。

注1) 催し物終了後、備品は指定の場所へ片づけてください。
 注2) 壁・ガラス等への張り紙はご遠慮ください。