


舞台平面図 S=1/100

Stage, Floor Plan

用途 荷物用NO.9号機
 積載荷重 2000kg
 速度 60m/min
 カゴ内法 間口3000mm*奥行2500mm
 出入口 幅3000mm*高さ3000mm

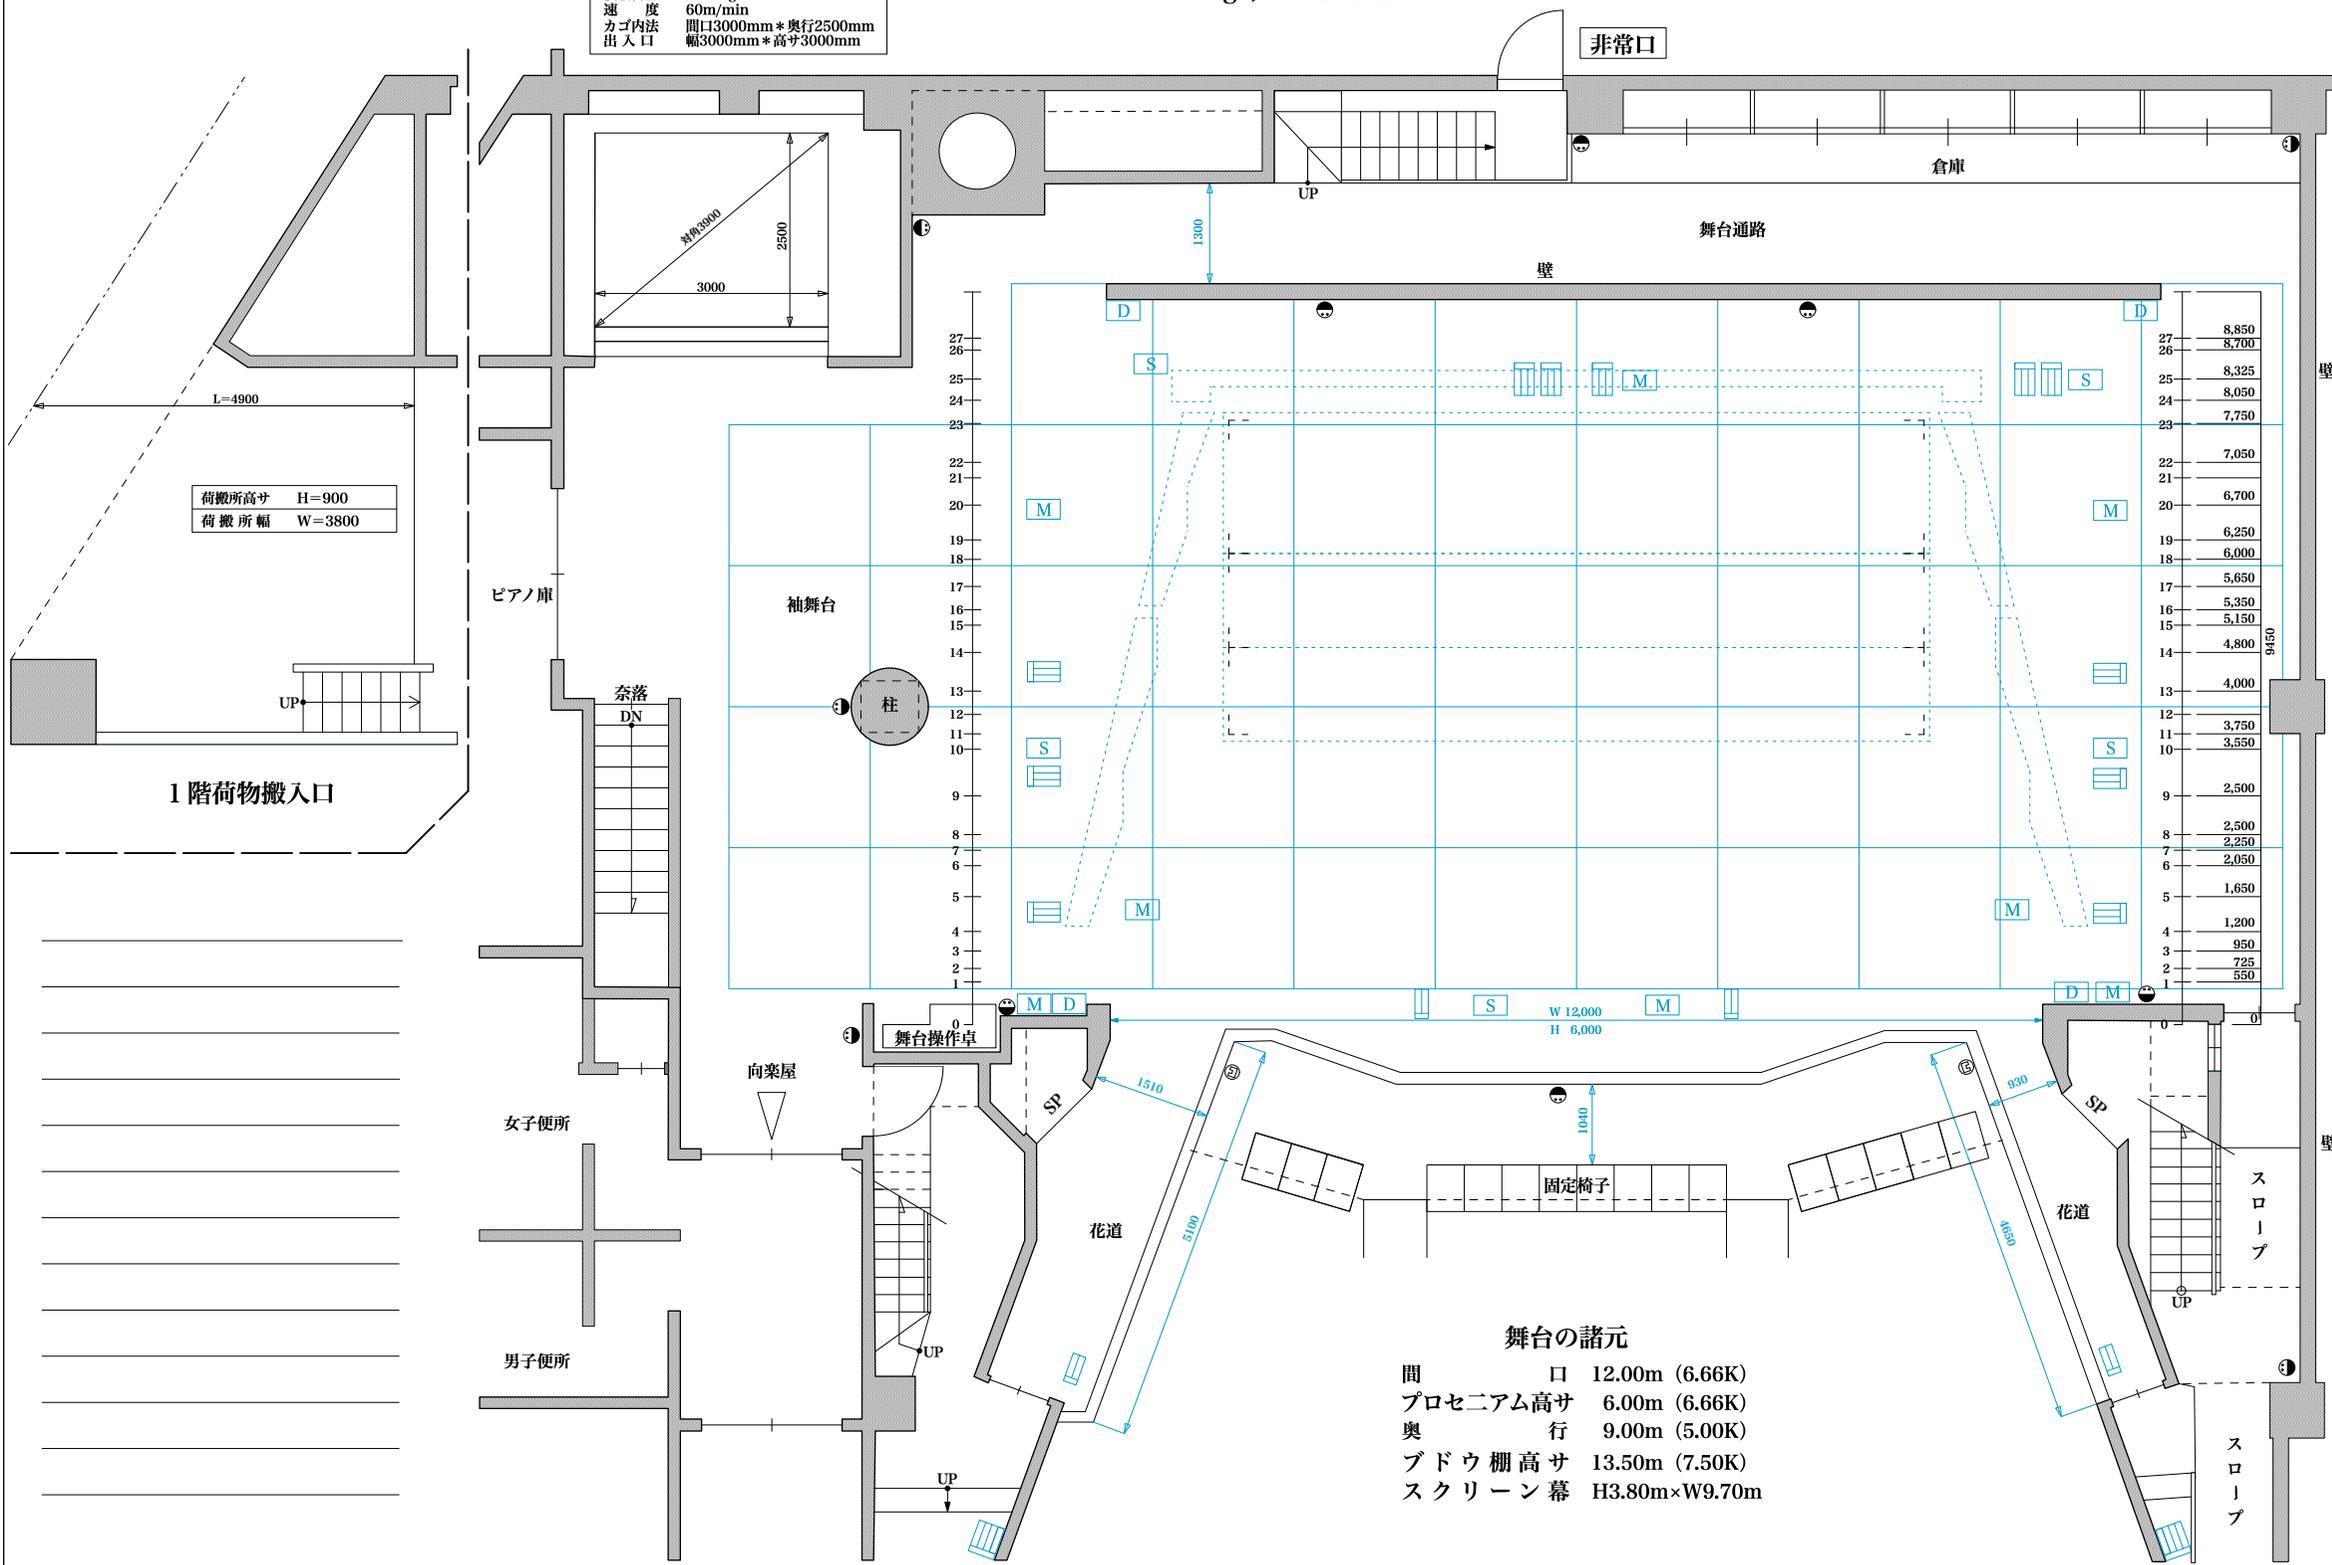

荷搬所高サ H=900
 荷搬所幅 W=3800

1階荷物搬入口

No.	名称	積載荷重kg	記入欄
27	水平幕	50	
26	バック幕	100	
25	正面反射板	/	
24	バトン6	300	
23	バトン5	300	
22	水平ライト	400	
21	袖幕3	40	
20	天井反射板2	150	
19	S L 3	400	
18	バトン4	300	
17	引割幕2	90	
16	一文字幕4	200	
15	バトン3	300	
14	S L 2	400	
13	スクリーン/BL2	300	
12	引割幕1	90	
11	一文字幕3	200	
10	バトン2	300	
9	天井反射板1	150	
8	袖幕2	50	
7	一文字幕2	200	
6	バトン1	300	
5	S L 1	400	
4	一文字幕/BL1	300	
3	袖幕1	50	
2	暗転幕	50	
1	緞帳	500	

舞台の諸元

間口 12.00m (6.66K)
 プロセニアム高サ 6.00m (6.66K)
 奥行 9.00m (5.00K)
 ブドウ棚高サ 13.50m (7.50K)
 スクリーン幕 H3.80m×W9.70m

	C型コンセント30A3口
	C型コンセント30A2口
	DMXコンセント
	スピーカーコンセント
	マイクコンセント
	平行コンセント
	C型コンセント20A2口
	音響用C型コンセント30A4口

使用前の手続

- 施設の使用許可の後、関係官公署などへ必要な届け出をして下さい。
- 火気 (クラッカー、ローソク、ローカローリ花火等) を使用する場合は
那覇市西消防署 〒900-0034 那覇市東町26-12 (866-0119)
- 音楽等の著作権に関するもの
(社) 日本音楽著作権協会那覇支部
〒900-0029 那覇市旭町116-37 カフーナ旭橋C街区オフィスコート4F
(866-5074)



パレット市民劇場

沖縄県那覇市久茂地 1-1-1 (パレットくもじ9階) 〒900-0015
 電話 (098) 869-4880 (代表)
 FAX (098) 869-4883

主催者	会場責任者
公演名	公演日
開演	時
終演	分
年	日
曜	日