


舞台断面図 S=1/100

Stage, Section Plan

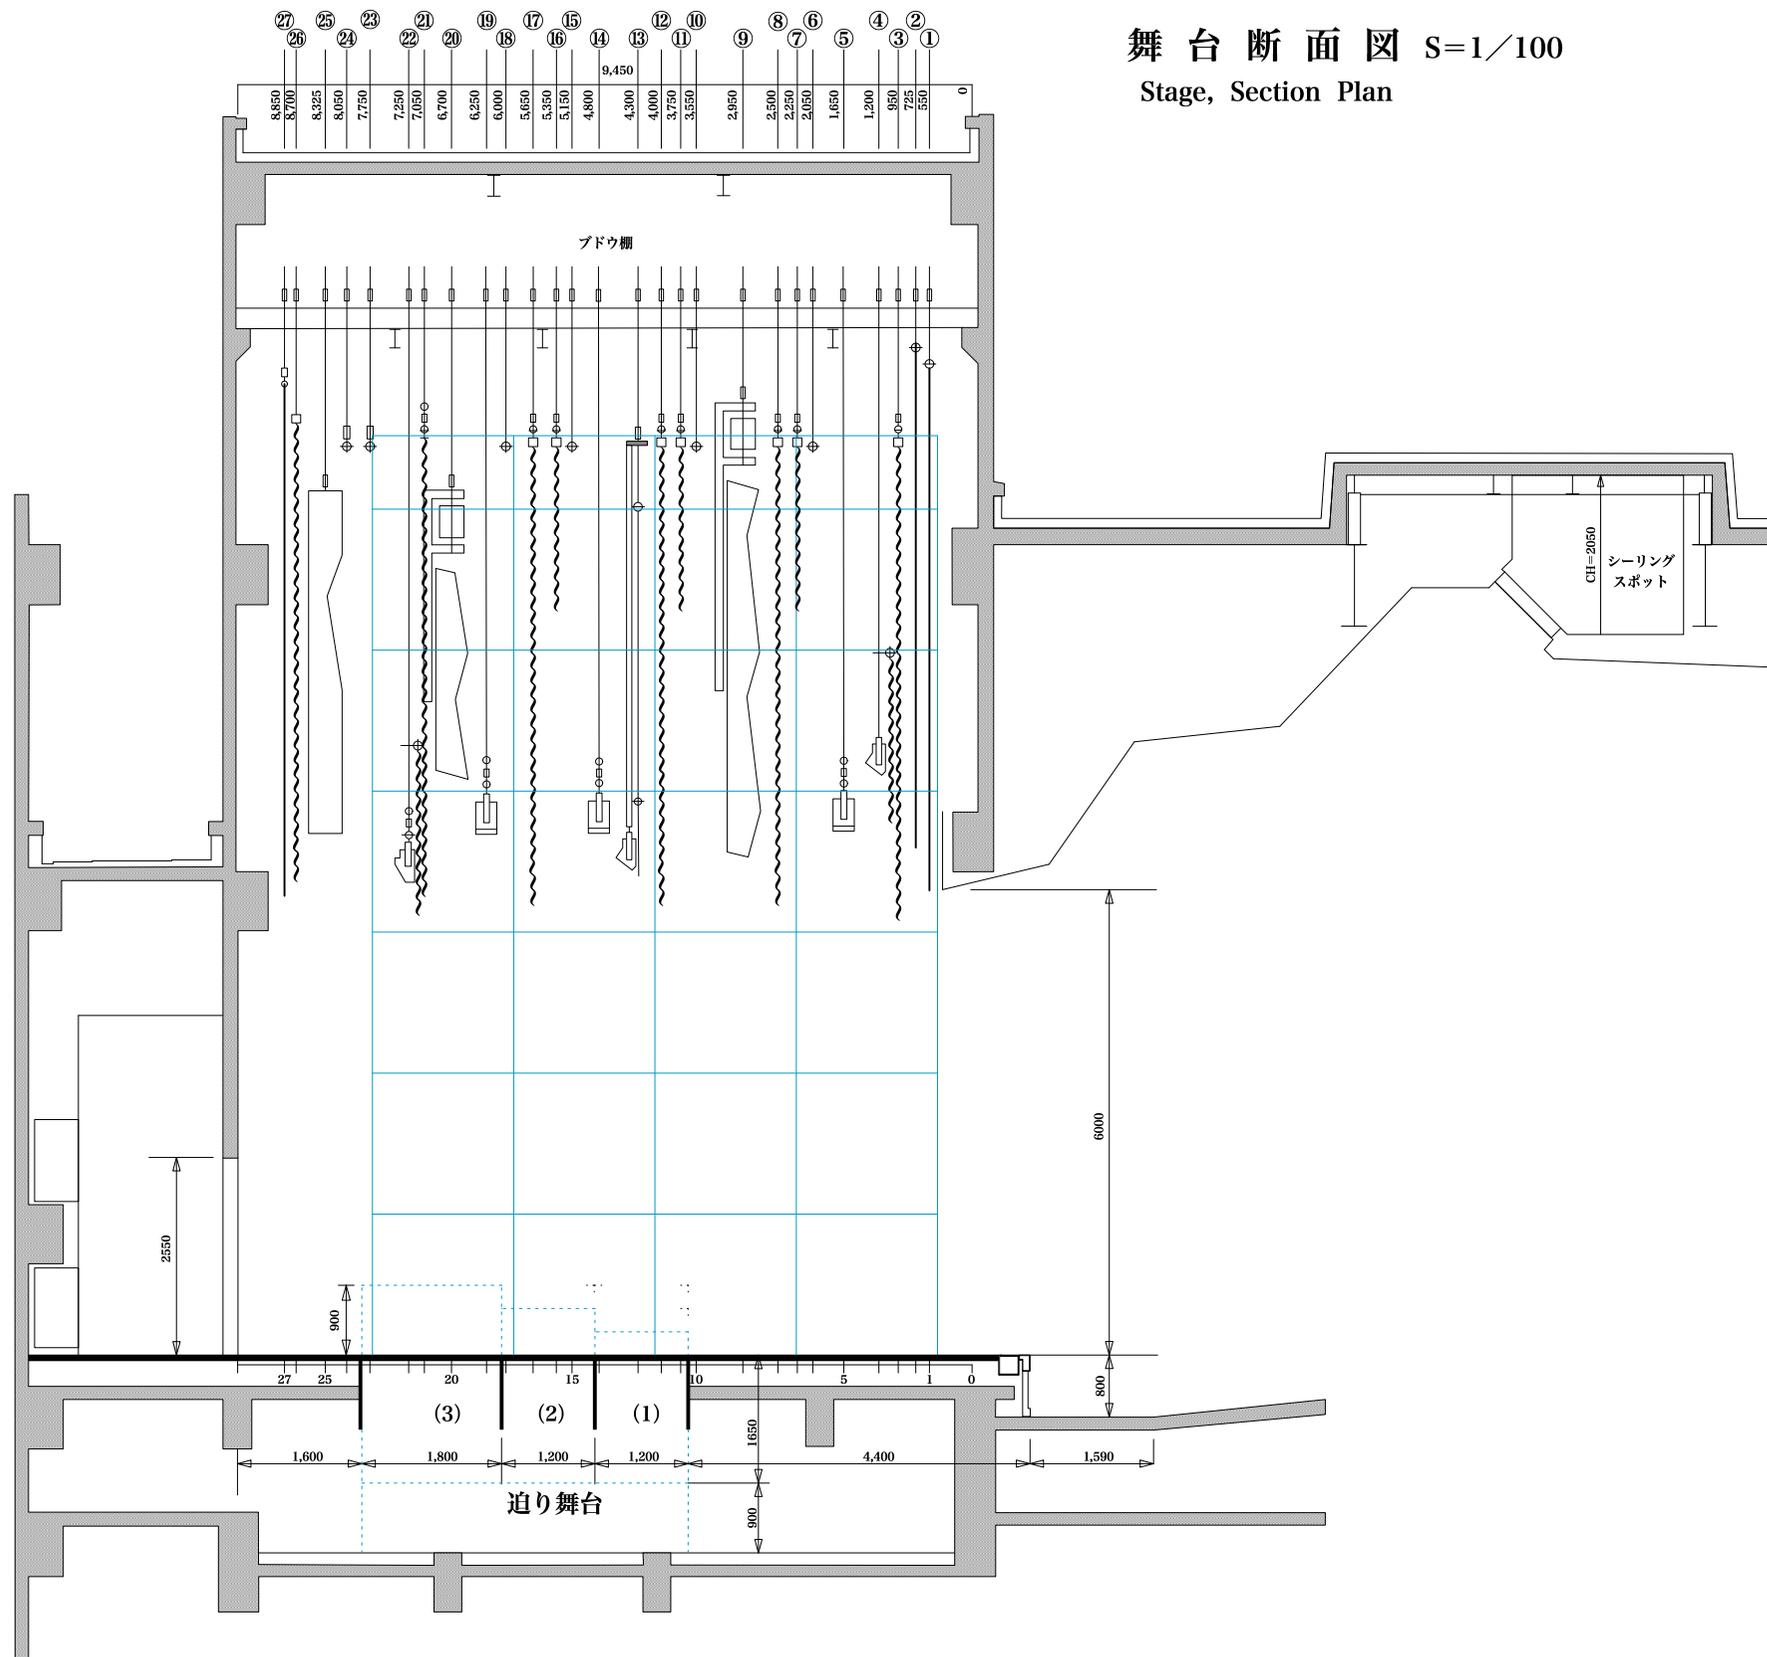

舞台の諸元

間口	12.00m (6.66K)
プロセニウム高さ	6.00m (3.33K)
奥行	9.00m (5.00K)
ブドウ棚高さ	13.50m (7.50K)
スクリーン幕	H3.80m×W9.70m
舞台迫り	舞台床より-165cm/90cm -165cm~床面-50秒/床面~90cm-1分05秒

吊物仕様表

		寸法W= (mm)	積載荷重 (kg)	速度 (M/min)	記入欄
②⑦	Horizont幕	12000	50	10	
②⑥	バック幕	14000	100	20	
②⑤	正面反射板	/	/	3	
②④	バトン6	12000	300	20	
②③	バトン5	12000	300	20	
②②	ホリゾンライト	12000	400	10	
②①	袖幕3	1500×2	40	20	
②⑩	天井反射板2	/	150	1~3	
②⑨	S L 3	12000	400	10	
②⑧	バトン4	12000	300	20	
②⑦	引割幕2	13000	90	20	
②⑥	一文字幕4	12000	200	20	
②⑤	バトン3	12000	300	20	
②④	S L 2	12000	400	10	
②③	スクリーン/BL2	/	300	6	
②②	引割幕1	13000	90	15	
②①	一文字幕3	12000	200	20	
②⑩	バトン2	12000	300	20	
②⑨	天井反射板1	/	150	1~3	
②⑧	袖幕2	2000×2	50	20	
②⑦	一文字幕2	12000	200	20	
②⑥	バトン1	12000	300	20	
②⑤	S L 1	12000	400	10	
②④	一文字幕1/BL1	12000	300	10	
②③	袖幕1	3200×2	50	20	
②②	暗転幕	13000	50	40	
②①	緞帳	13500	500	40-20	

使用前の手続

- 施設の使用許可の後、関係官公署などへ必要な届け出をして下さい。
- 火気 (クラッカー、ローソク、ローカロー花火等) を使用する場合
那覇市西消防署 〒900-0034 那覇市東町26-12 (866-0119)
- 音楽等の著作権に関するもの
(社) 日本音楽著作権協会那覇支部
〒900-0029 那覇市旭町116-37 カフーナ旭橋C街区オフィスコート4F
(866-5074)



パレット市民劇場

沖縄県那覇市久茂地1-1-1 (パレットくもじ9階) 〒900-0015

電話 (098) 869-4880 (代表)

FAX (098) 869-4883

主催者

会場責任者

公演名

公演日 年 月 日 曜 開演 時 分 終演 時 分