


舞台断面図 S=1/100

Stage, Section Plan

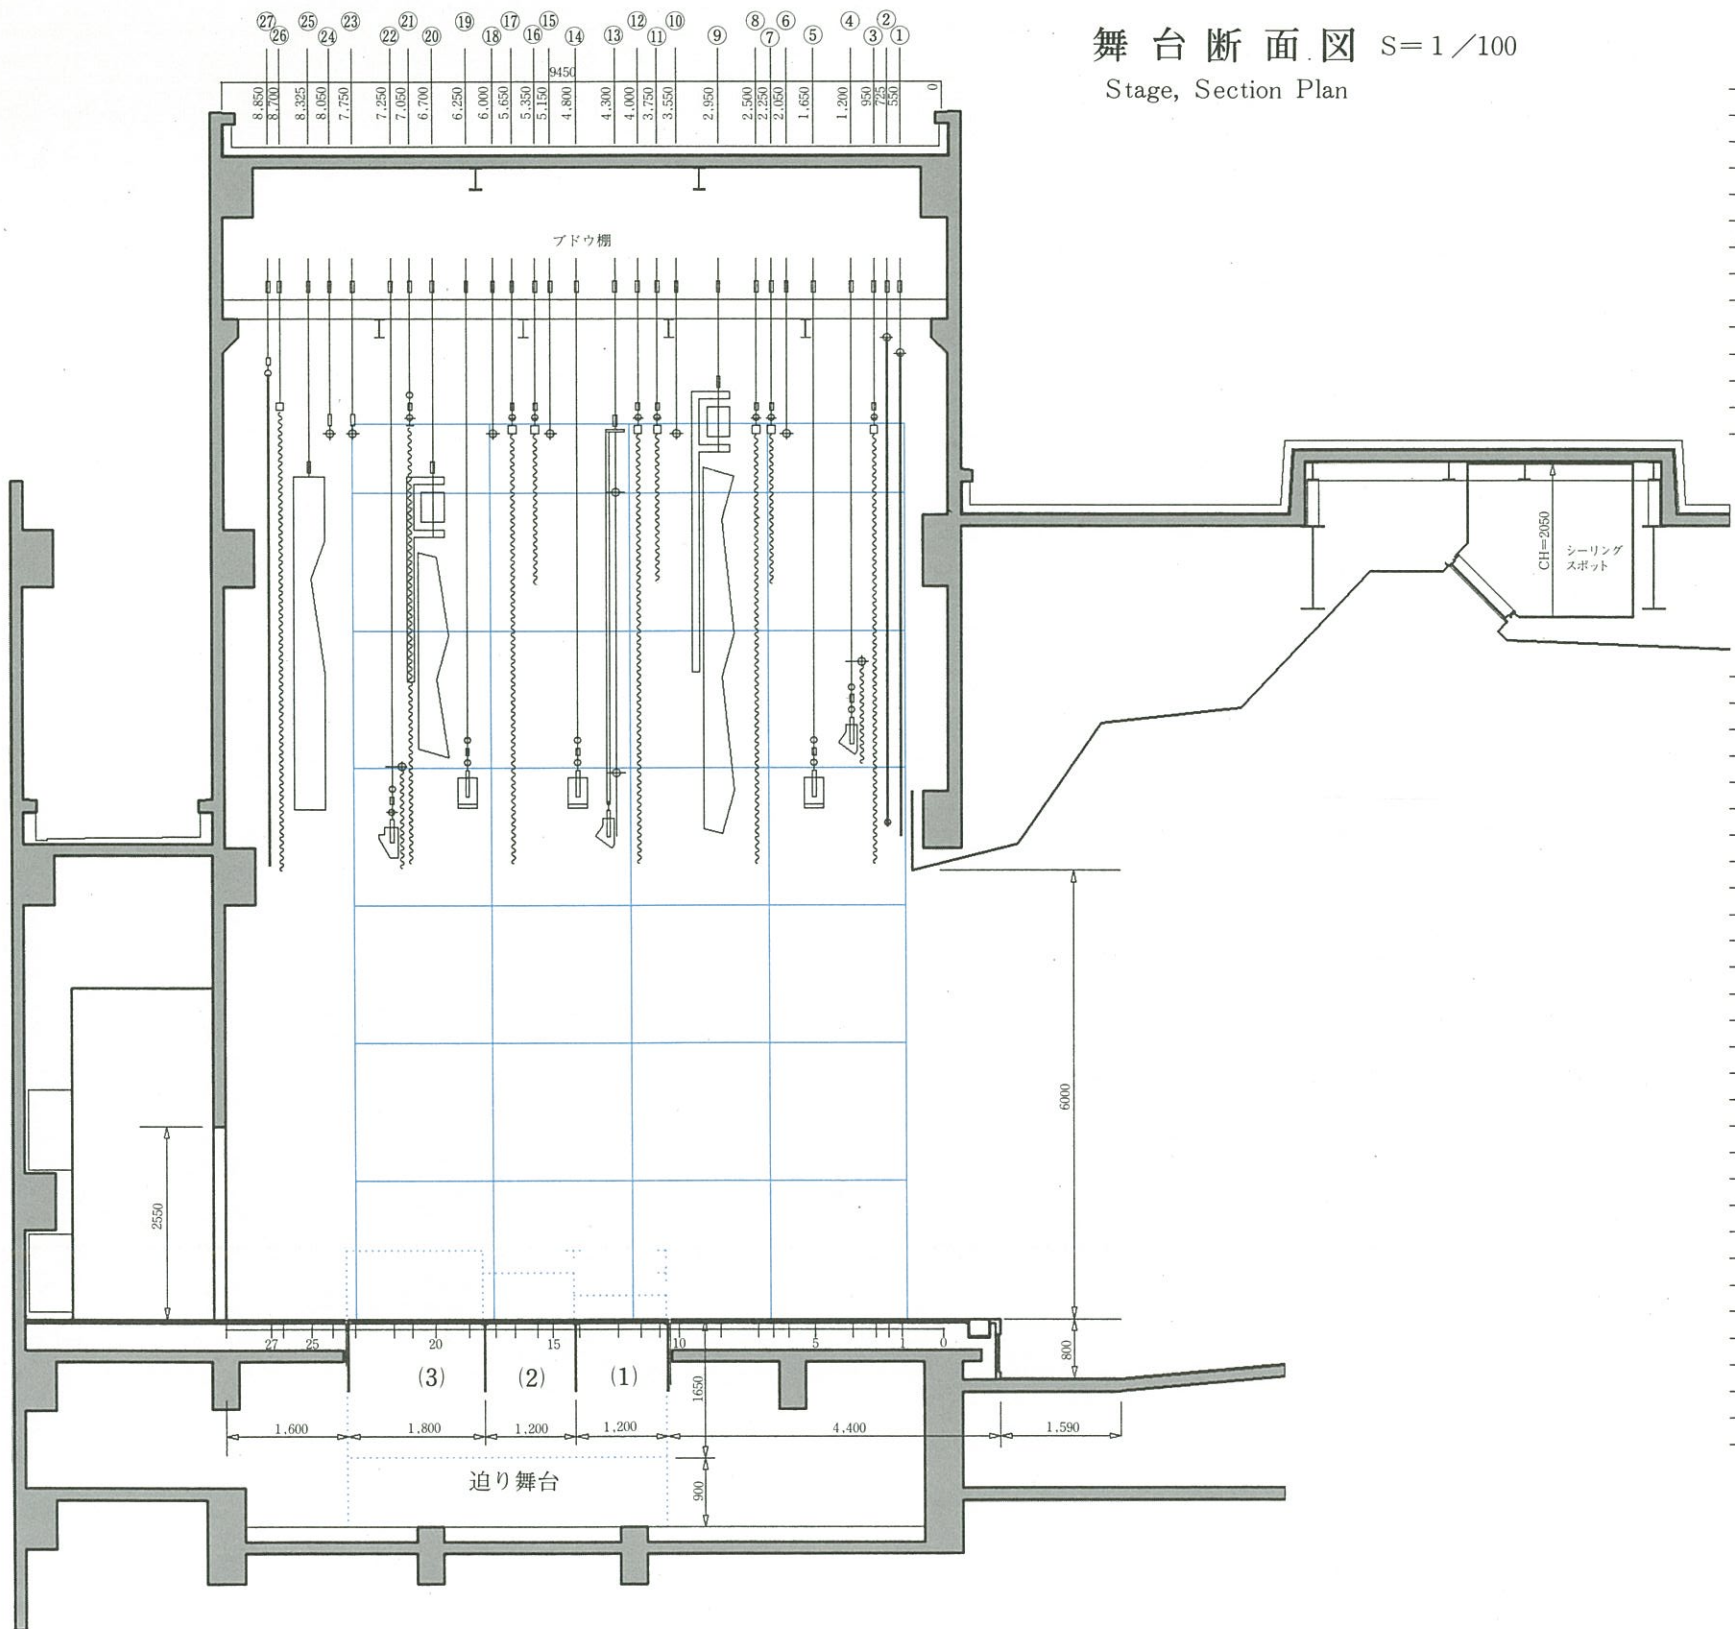

舞台の緒元

間口	12.00m (6.66K)
プロセニウム高サ	6.00m (3.33K)
奥行	9.00m (5.00K)
ブドウ棚高サ	13.50m (7.50K)
スクリーン幕	H3.80m×W9.70m
舞台迫り	舞台床より-165cm/90cm -165cm～床面-50秒/床面～90cm-1分05秒

吊物仕様表

	寸法W=	積載荷重	速度	記入欄
	(mm)	(kg)	(M/min)	
27	Horizont幕	12000	50	10
26	バック幕	14000	100	20
25	正面反射板	/	/	3
24	バトン6	12000	200	20
23	バトン5	12000	200	20
22	ホリゾンライト	12000	400	10
21	袖幕3	1500×2	40	20
20	天井反射板2	/	130	1~3
19	S L 3	12000	400	10
18	バトン4	12000	200	20
17	引割幕2	13000	90	20
16	一文字幕4	12000	200	20
15	バトン3	12000	200	20
14	S L 2	12000	400	10
13	スクリーン/BL2	/	300	6
12	引割幕1	13000	90	15
11	一文字幕3	12000	200	20
10	バトン2	12000	200	20
9	天井反射板1	/	125	1~3
8	袖幕2	2000×2	50	20
7	一文字幕2	12000	200	20
6	バトン1	12000	200	20
5	S L 1	12000	400	10
4	一文字幕/BL1	12000	/	10
3	袖幕1	3200×2	50	20
2	暗転幕	13000	50	40
1	緞張	13500	500	40-20

使用前の手続

- 施設の使用許可の後、関係官公署などへ必要な届け出をして下さい。
- 火気 (煙草、煙、ローソク、スモークマシン等) を使用する場合は
那覇市西消防署 〒900 那覇市東26-12 (868-3444)
- 警備を必要とする場合は
那覇警察署 〒902 那覇市与儀1-2-9 (833-1110)

○入場料をとる場合

那覇税務署 〒900 那覇市旭町9 (867-3101)

○音楽等の著作権に関するもの

(社)日本音楽著作権協会那覇出張所
〒900 那覇市久茂地1-3-1(セントラルビル7F)
(866-5074)



パレット市民劇場

沖縄県那覇市久茂地1-1-1 (パレットくもじ9階) 〒900

電話 (098) 869-4880 (代表)

FAX (098) 869-4883

主催者

会場責任者

公演名

公演日

年

月

日

曜

開演

時

分

演出

舞台

照明

音響