


舞台平面図 S=1/100  
Stage, Floor Plan

用途 荷物用NO.9号機  
積載荷重 2000kg  
速度 60m/min  
カゴ内法 間口3000mm\*奥行2500mm  
出入口 幅3000mm\*高さ3000mm

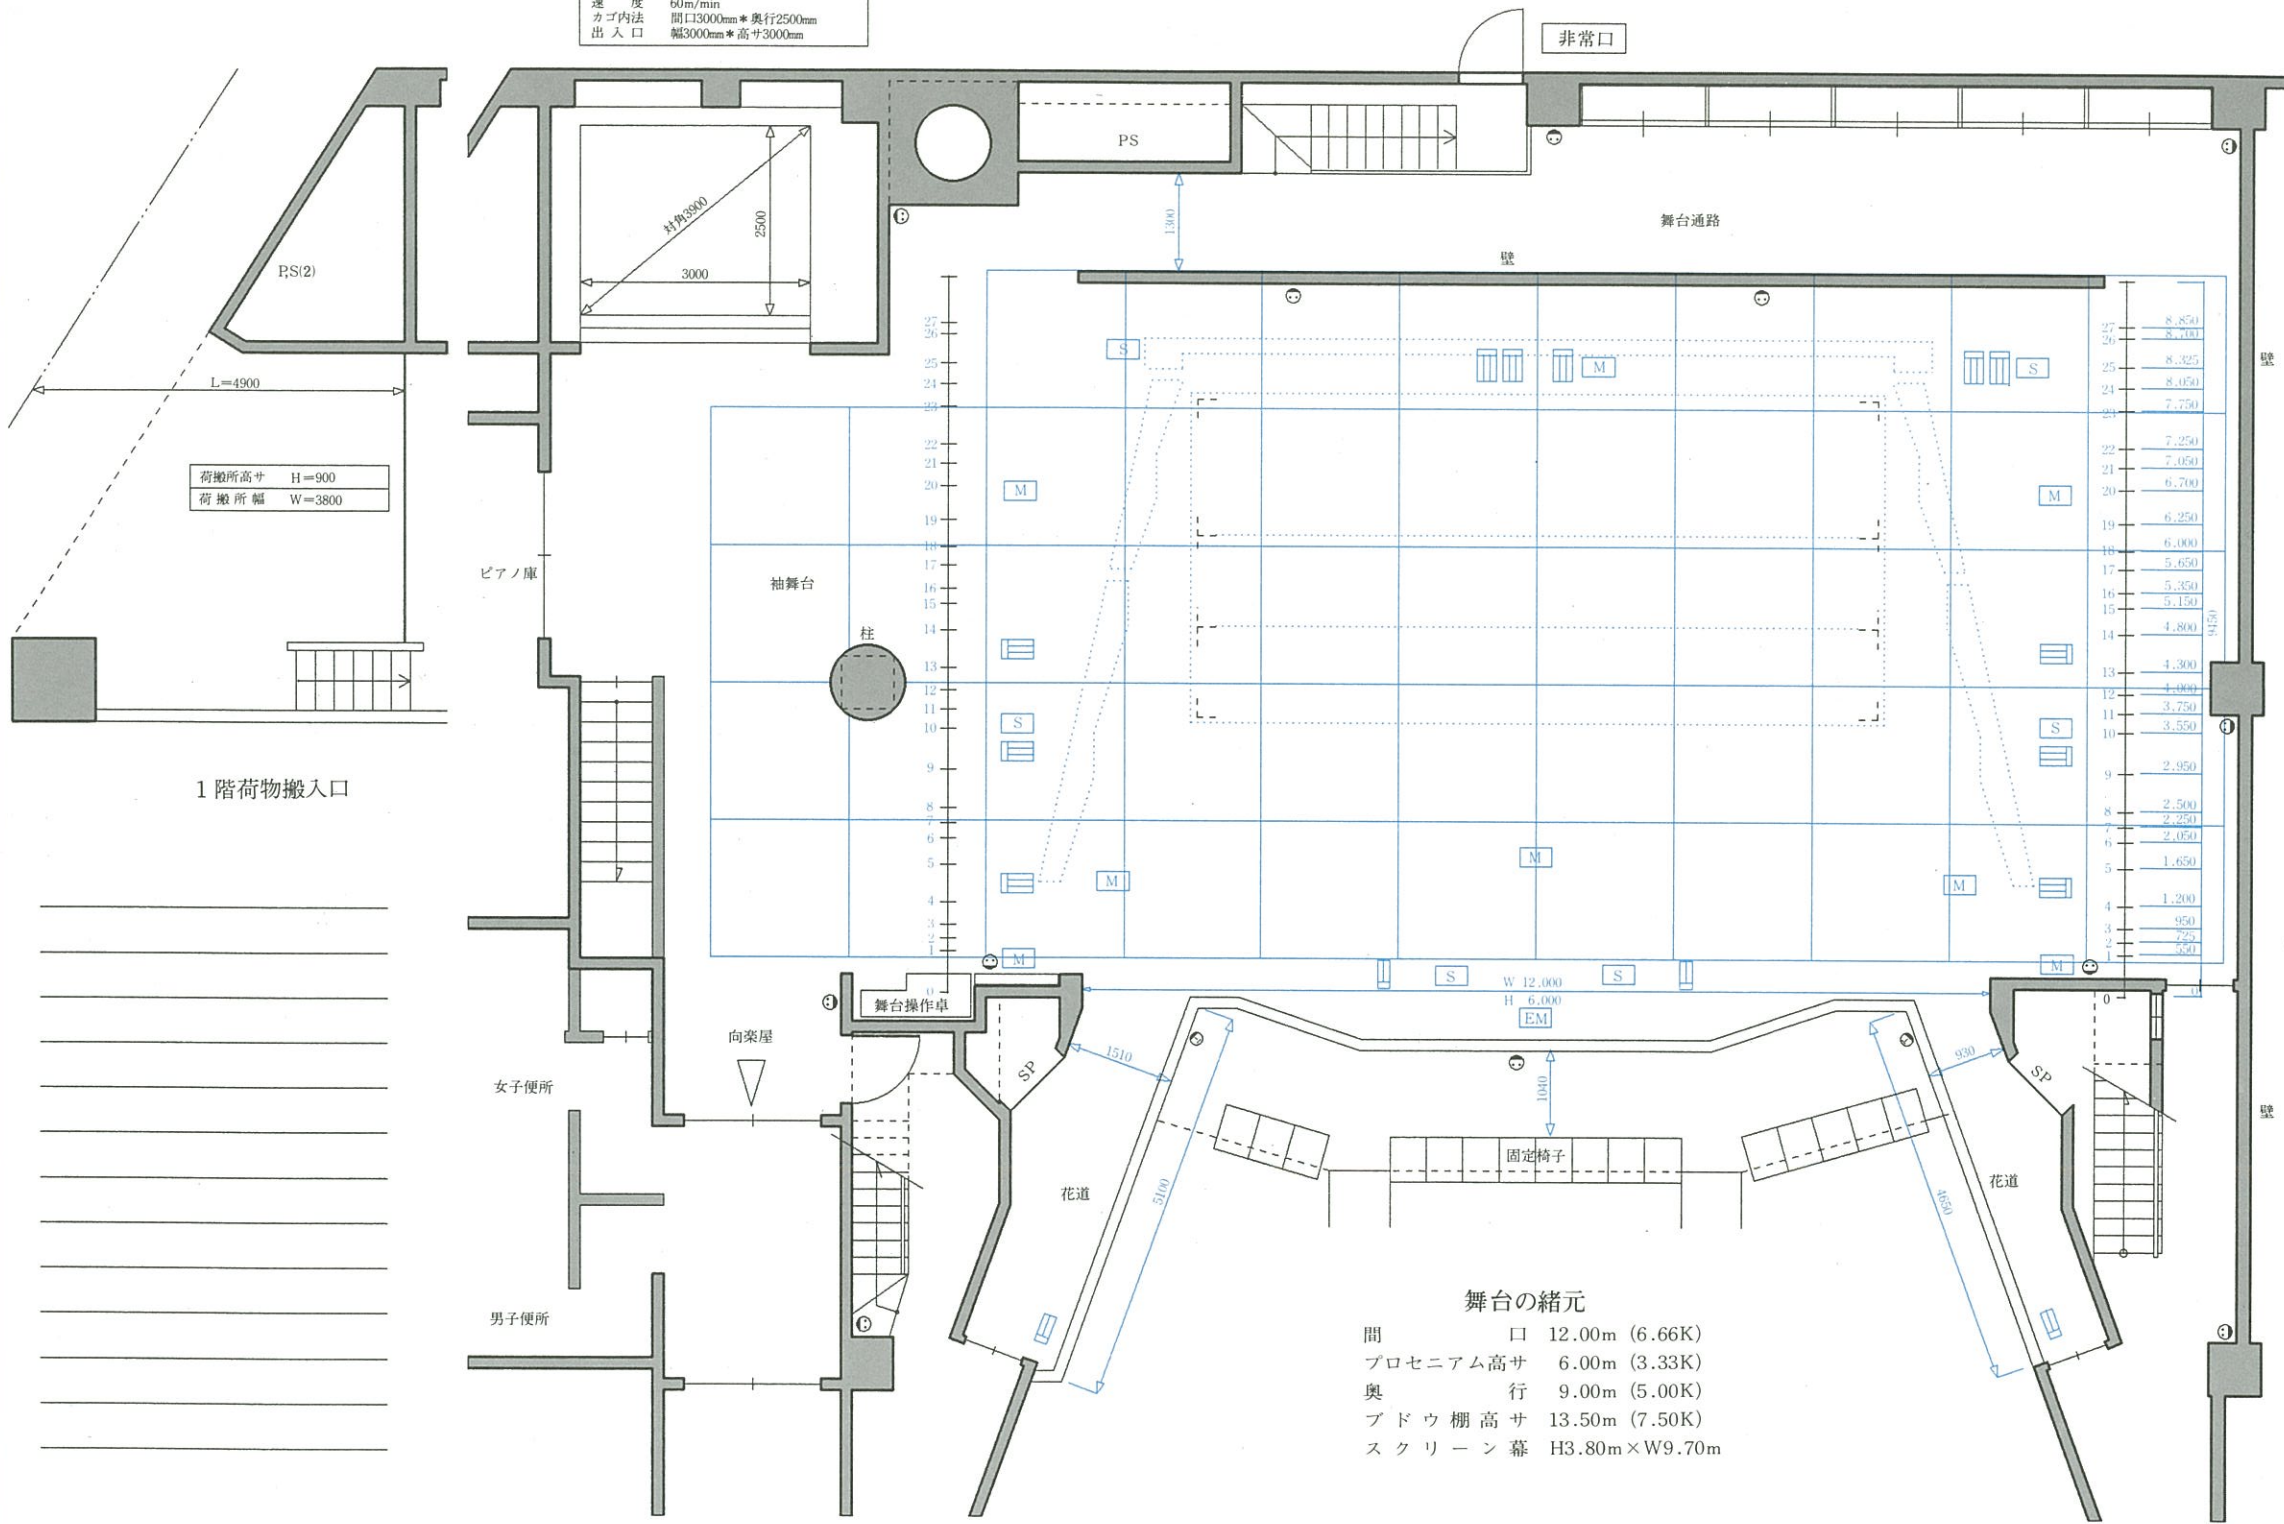

No	名称	積載荷重kg	記入欄
27	Horizont幕	50	
26	バック幕	100	
25	正面反射板	／	
24	バトン6	200	
23	バトン5	200	
22	ホリゾンライト	400	
21	袖幕3	40	
20	天井反射板2	130	
19	S L 3	400	
18	バトン4	200	
17	引割幕2	90	
16	一文字幕4	200	
15	バトン3	200	
14	S L 2	400	
13	スクリーン/BL2	300	
12	引割幕1	90	
11	一文字幕3	200	
10	バトン2	200	
9	天井反射板1	125	
8	袖幕2	50	
7	一文字幕2	200	
6	バトン1	200	
5	S L 1	400	
4	一文字幕/BL1	／	
3	袖幕1	50	
2	暗転幕	50	
1	観 衆	500	

	照明 consent 30A3 □
	照明 consent 30A2 □
	スピーカー consent
	マイク consent
	エレベーターマイク
	平行 consent
	T型 consent 2 □

舞台の緒元  
間 口 12.00m (6.66K)  
プロセニウム高サ 6.00m (3.33K)  
奥 行 9.00m (5.00K)  
ブドウ棚高サ 13.50m (7.50K)  
スクリーン幕 H3.80m×W9.70m

使用前の手続  
○施設の使用許可の後、関係官公署などへ必要な届け出をして下さい。  
○火気（煙草、煙、ローソク、スモークマシン等）を使用する場合  
那覇市西消防署 〒900 那覇市東26-12 (868-3444)  
○警備を必要とする場合  
那 覇 警 察 署 〒902 那覇市与儀1-2-9 (833-1110)

○入場料をとる場合  
那覇税務署 〒900 那覇市旭町9 (867-3101)  
○音楽等の著作権に関するもの  
(社)日本音楽著作権協会那覇出張所  
〒900 那覇市久茂地1-3-1(セントラルビル7F)  
(866-5074)



パレット市民劇場  
沖縄県那覇市久茂地1-1-1 (パレットくもじ9階) 〒900  
電話 (098) 869-4880 (代表)  
FAX (098) 869-4883

主催者 \_\_\_\_\_ 会場責任者 \_\_\_\_\_  
公演名 \_\_\_\_\_  
公演日 年 月 日 曜 開演 時 分  
演出 \_\_\_\_\_ 舞台 \_\_\_\_\_  
照明 \_\_\_\_\_ 音響 \_\_\_\_\_