

客席平面図 S=1/100


Hall, Floor Plan

記号 席数 記入欄

A	16	
B	17	
C	18	
D	19	
E	19	
F	20	
G	22	
H	24	
I	24	

J	20	
K	20	
L	20	
M	20	
N	20	
O	20	
P	20	
Q	20	
R	20	
S	20	
T	12	
計	391	

固定席	391
身障者車イス席	4
親子観覧席	8

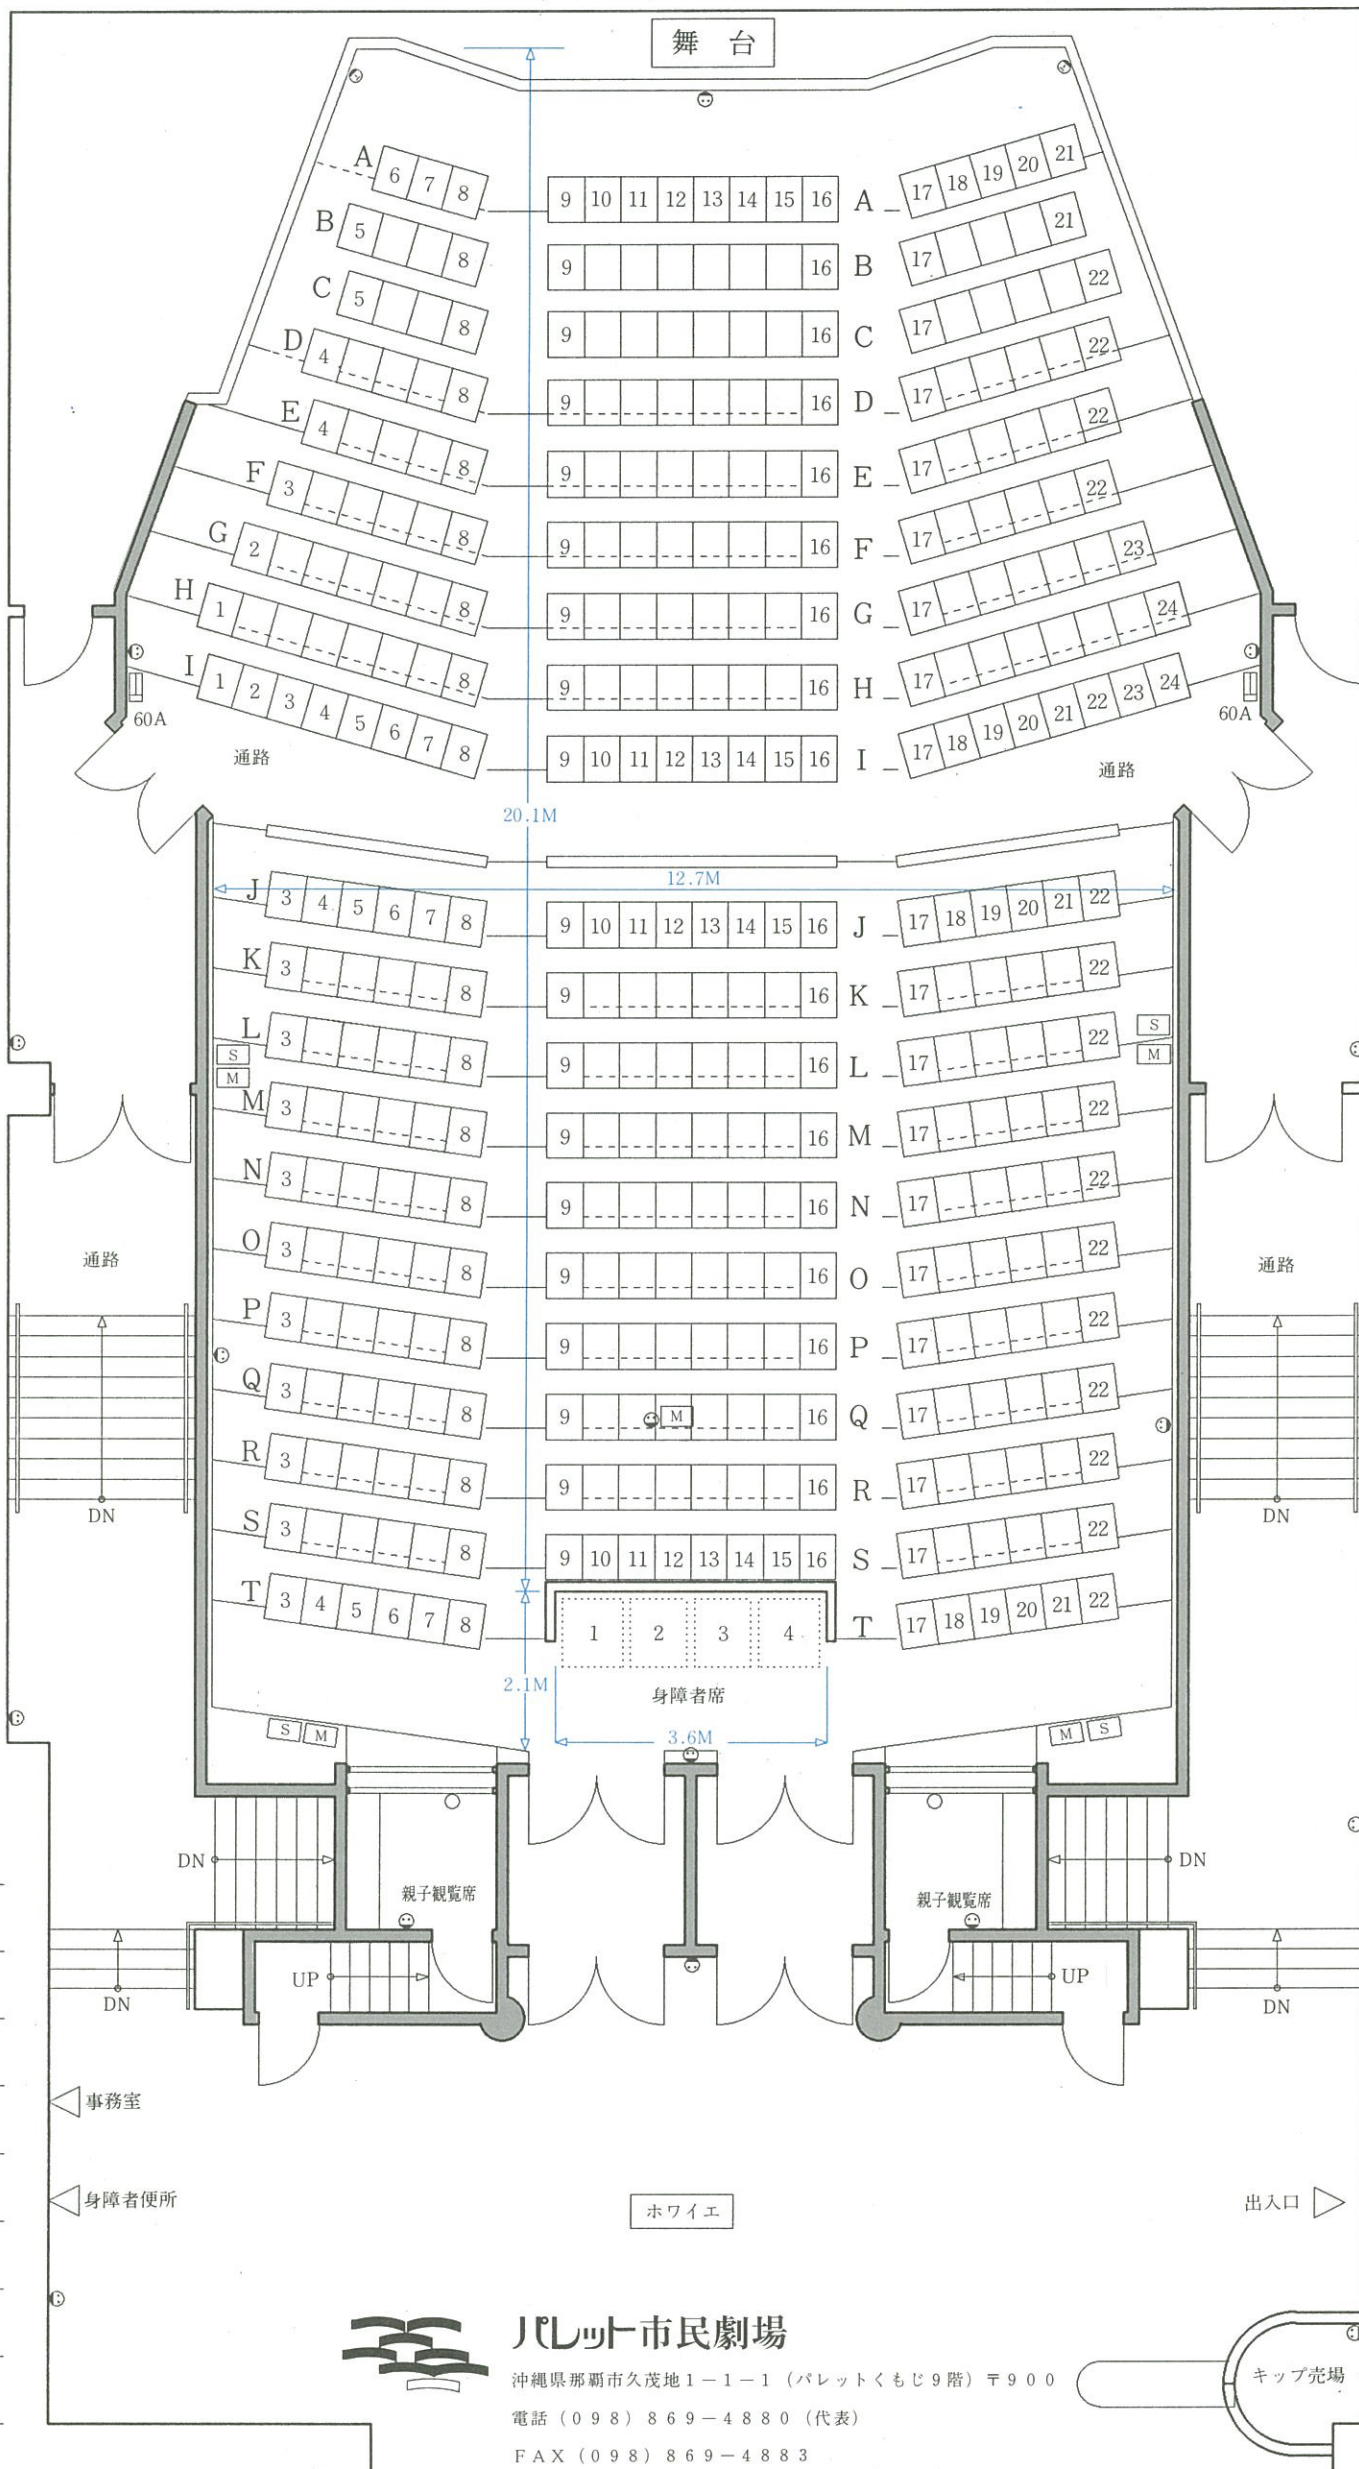

パレット市民劇場

沖縄県那覇市久茂地1-1-1 (パレットくもじ9階) 〒900

電話 (098) 869-4880 (代表)

FAX (098) 869-4883